

RZUT PARTERU


skala 1:75

TYP "C"

3-4

5-6

7-8

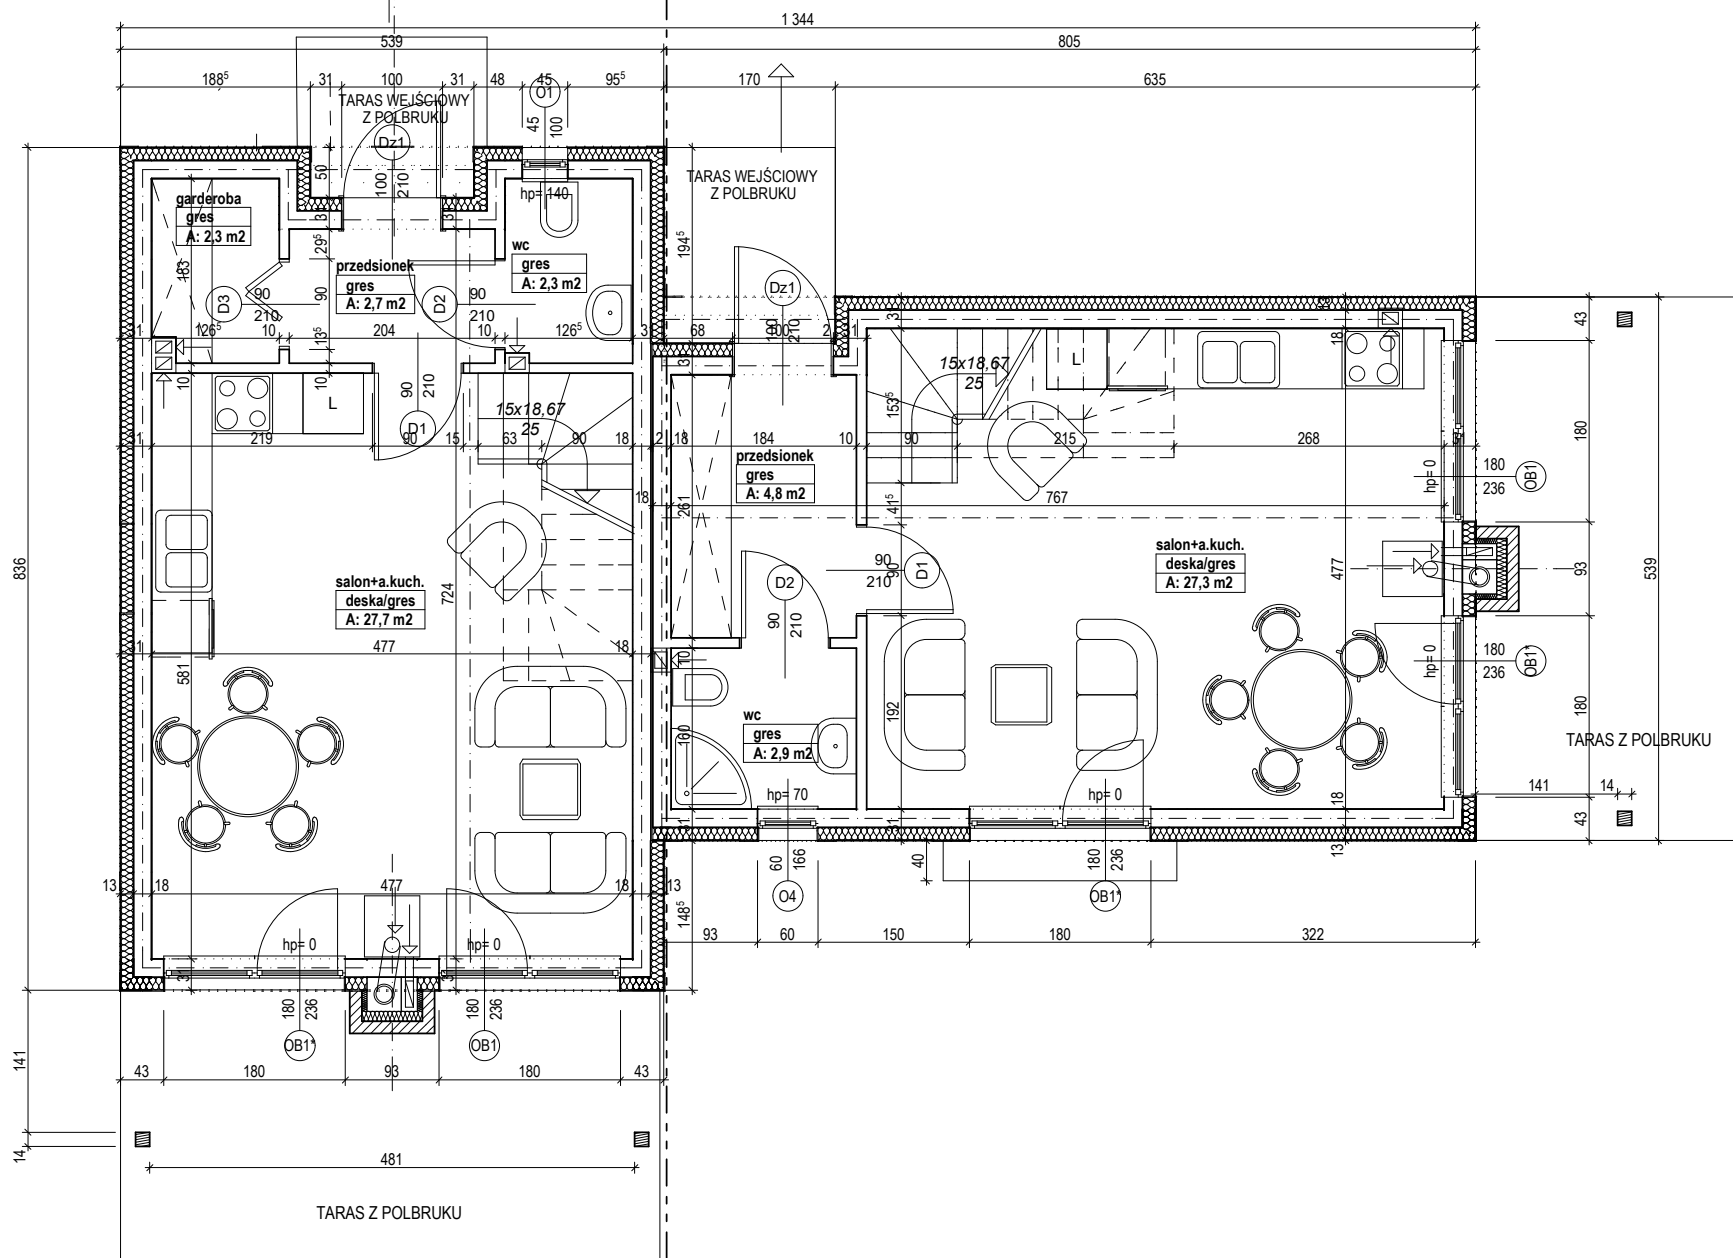

TYP C 3, C 5, C 7

Pow. parteru: 35,0 m²

Pow. poddasza: 22,8 m² (pow. podłogi: 31,9 m²)

Razem: 57,8 m² (Razem z pow. podłogi: 66,9 m²)

TYP C 4, C 6, C 8

Pow. parteru: 35,0 m²

Pow. poddasza: 23,8 m² (pow. podłogi: 31,5 m²)

Razem: 58,8 m² (Razem z pow. podłogi: 66,5 m²)